

LEGENDA ANTINCENDIO

| | |
|--|--|
| | NASPO |
| | ESTINTORE |
| | PERCORSO DI USCITA ORIZZONTALE |
| | PERCORSO DI USCITA VERSO L'ALTO |
| | VIA D'ESODO |
| | AREA DI RADUNO |
| | ALLARME EVACUAZIONE TRAMITE MICROFONO |
| | ALLARME INCENDIO TRAMITE AUTOPARLANTE |
| | SOTTOQUADRI ELETTRICI |
| | NON SPEGNERE CON ACQUA |
| | QUADRO ELETTRICO PRINCIPALE DEL CAMPEGGIO |
| | PULSANTE DI SGANCIO ALIMENTAZIONE GENERALE |
| | PRIMO SOCCORSO |

CAMPING PINETA

PLANIMETRIA GENERALE CON VIE D'ESODO




SIETE QUI

- ingresso campeggio
- area campeggio
- piazzola
- bungalow con cucina
- posto auto
- aree a verde e parcheggio
- ZONA "A"
- ZONA "B"
- ZONA "C"
- ZONA "D"
- ZONA "E"

LEGENDA SERVIZI

- telefono
- bar
- ristorante
- giochi vari
- picnic
- piscina
- fontana
- lavatrici a gettone
- servizi igienici per disabili
- servizi igienici uomini-donne
- docce
- lavaggio piatti
- scarico camper
- raccolta rifiuti

MARE ADRIATICO

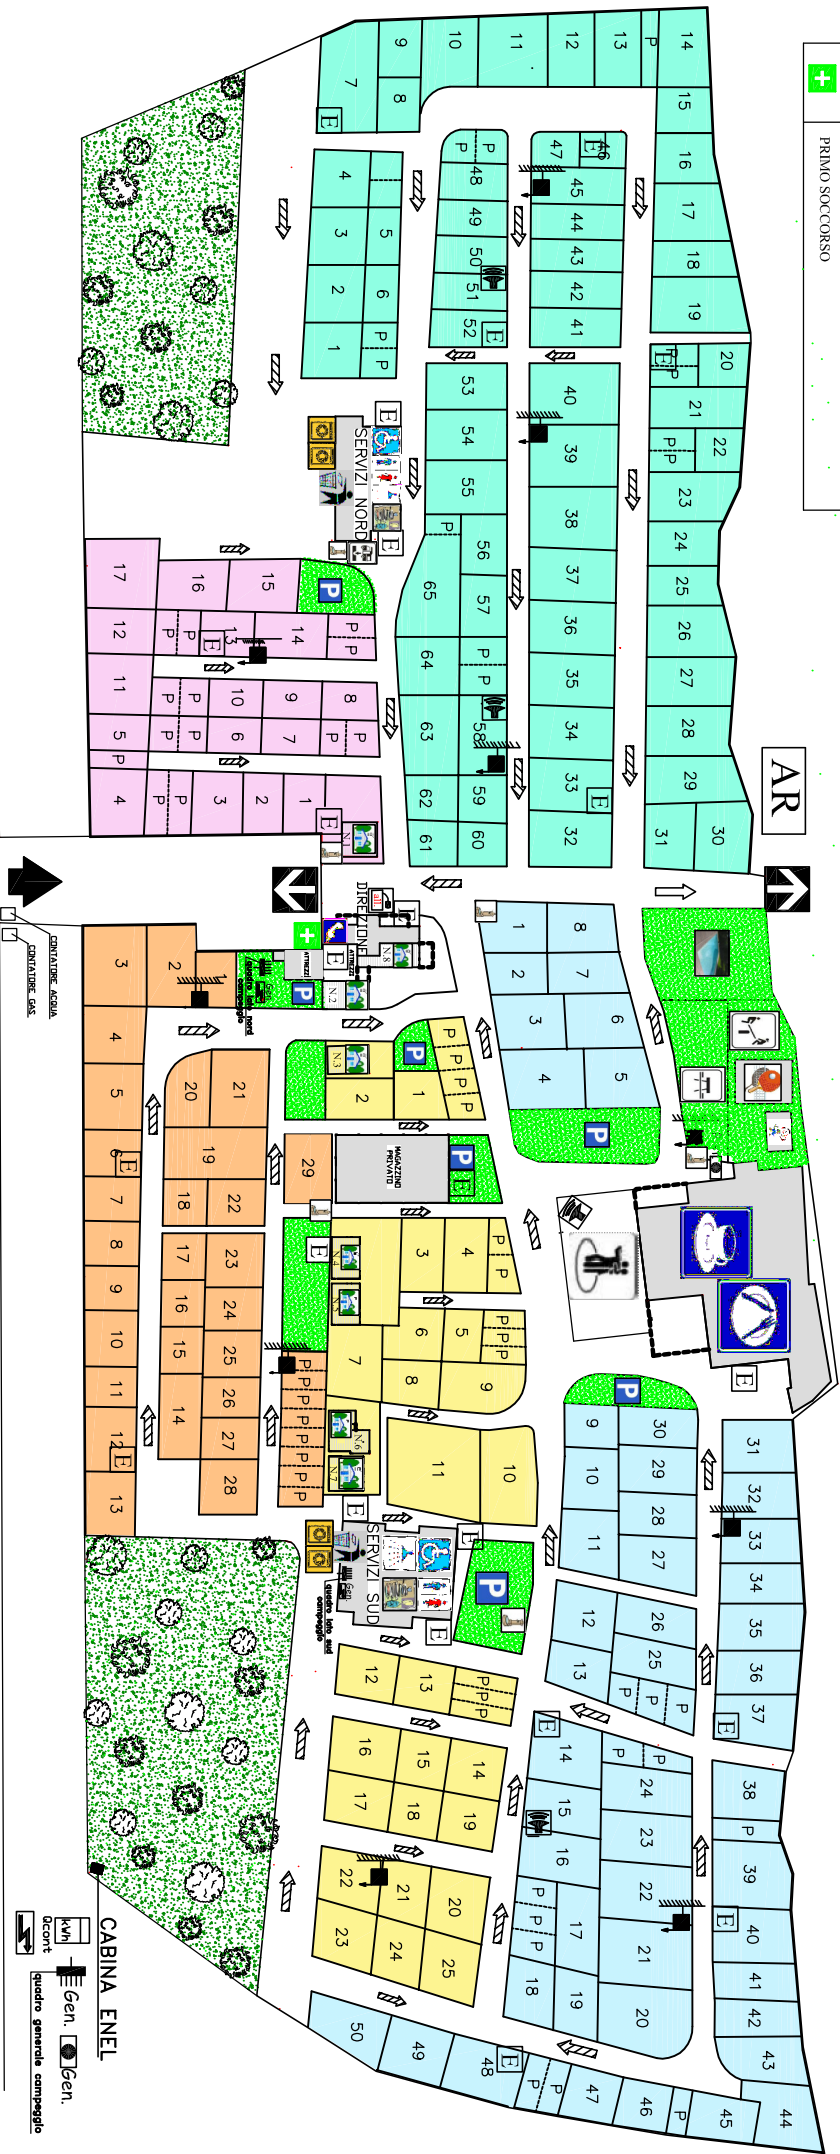

CASAL BORSETTI

VIA SPALAZZI

MARINA ROMEA

kWh
 Gen.
 Gen.
 quadro generale campeggio

CABINA ENEL